

# SIROK

## TELEPÜLÉSRENDEZÉSI TERVE

### TELEPÜLÉSSZERKEZETI TERV - KÖKÚT

M=1:4000




#### JELMAGYARÁZAT

	BELTERÜLETI HATÁR	
	TERVEZETT BELTERÜLELETI HATÁR	
	MEGSZÜNTETŐ JEL	
	LAKÓTERÜLET	-FALUSIAS
	GAZDASÁGI TERÜLET	-KERESKEDELMI, SZOLGÁLTATÓ
	ZÖLDTERÜLET	-KÖZKERT
	KÖZLEKEDÉSI TERÜLET	-ORSZÁGOS MELLÉKÚT
		-FONTOSABB SZINTBENI KÖZÚTI CSOMÓPONT
		-SZINTBENI VASÚTI KERESZTEZŐDÉS
	VÍZGAZDÁLKODÁSI TERÜLET	-ÁROK

SIROK KÖZSÉG ÖNKORMÁNYZAT KÉPVISELŐTESTÜLETE  
52/2010. (VI. 28.) ÖNKORMÁNYZATI HATÁROZATÁNAK c) MELLÉKLETE

A térkép az állami alapadatok felhasználásával készült.

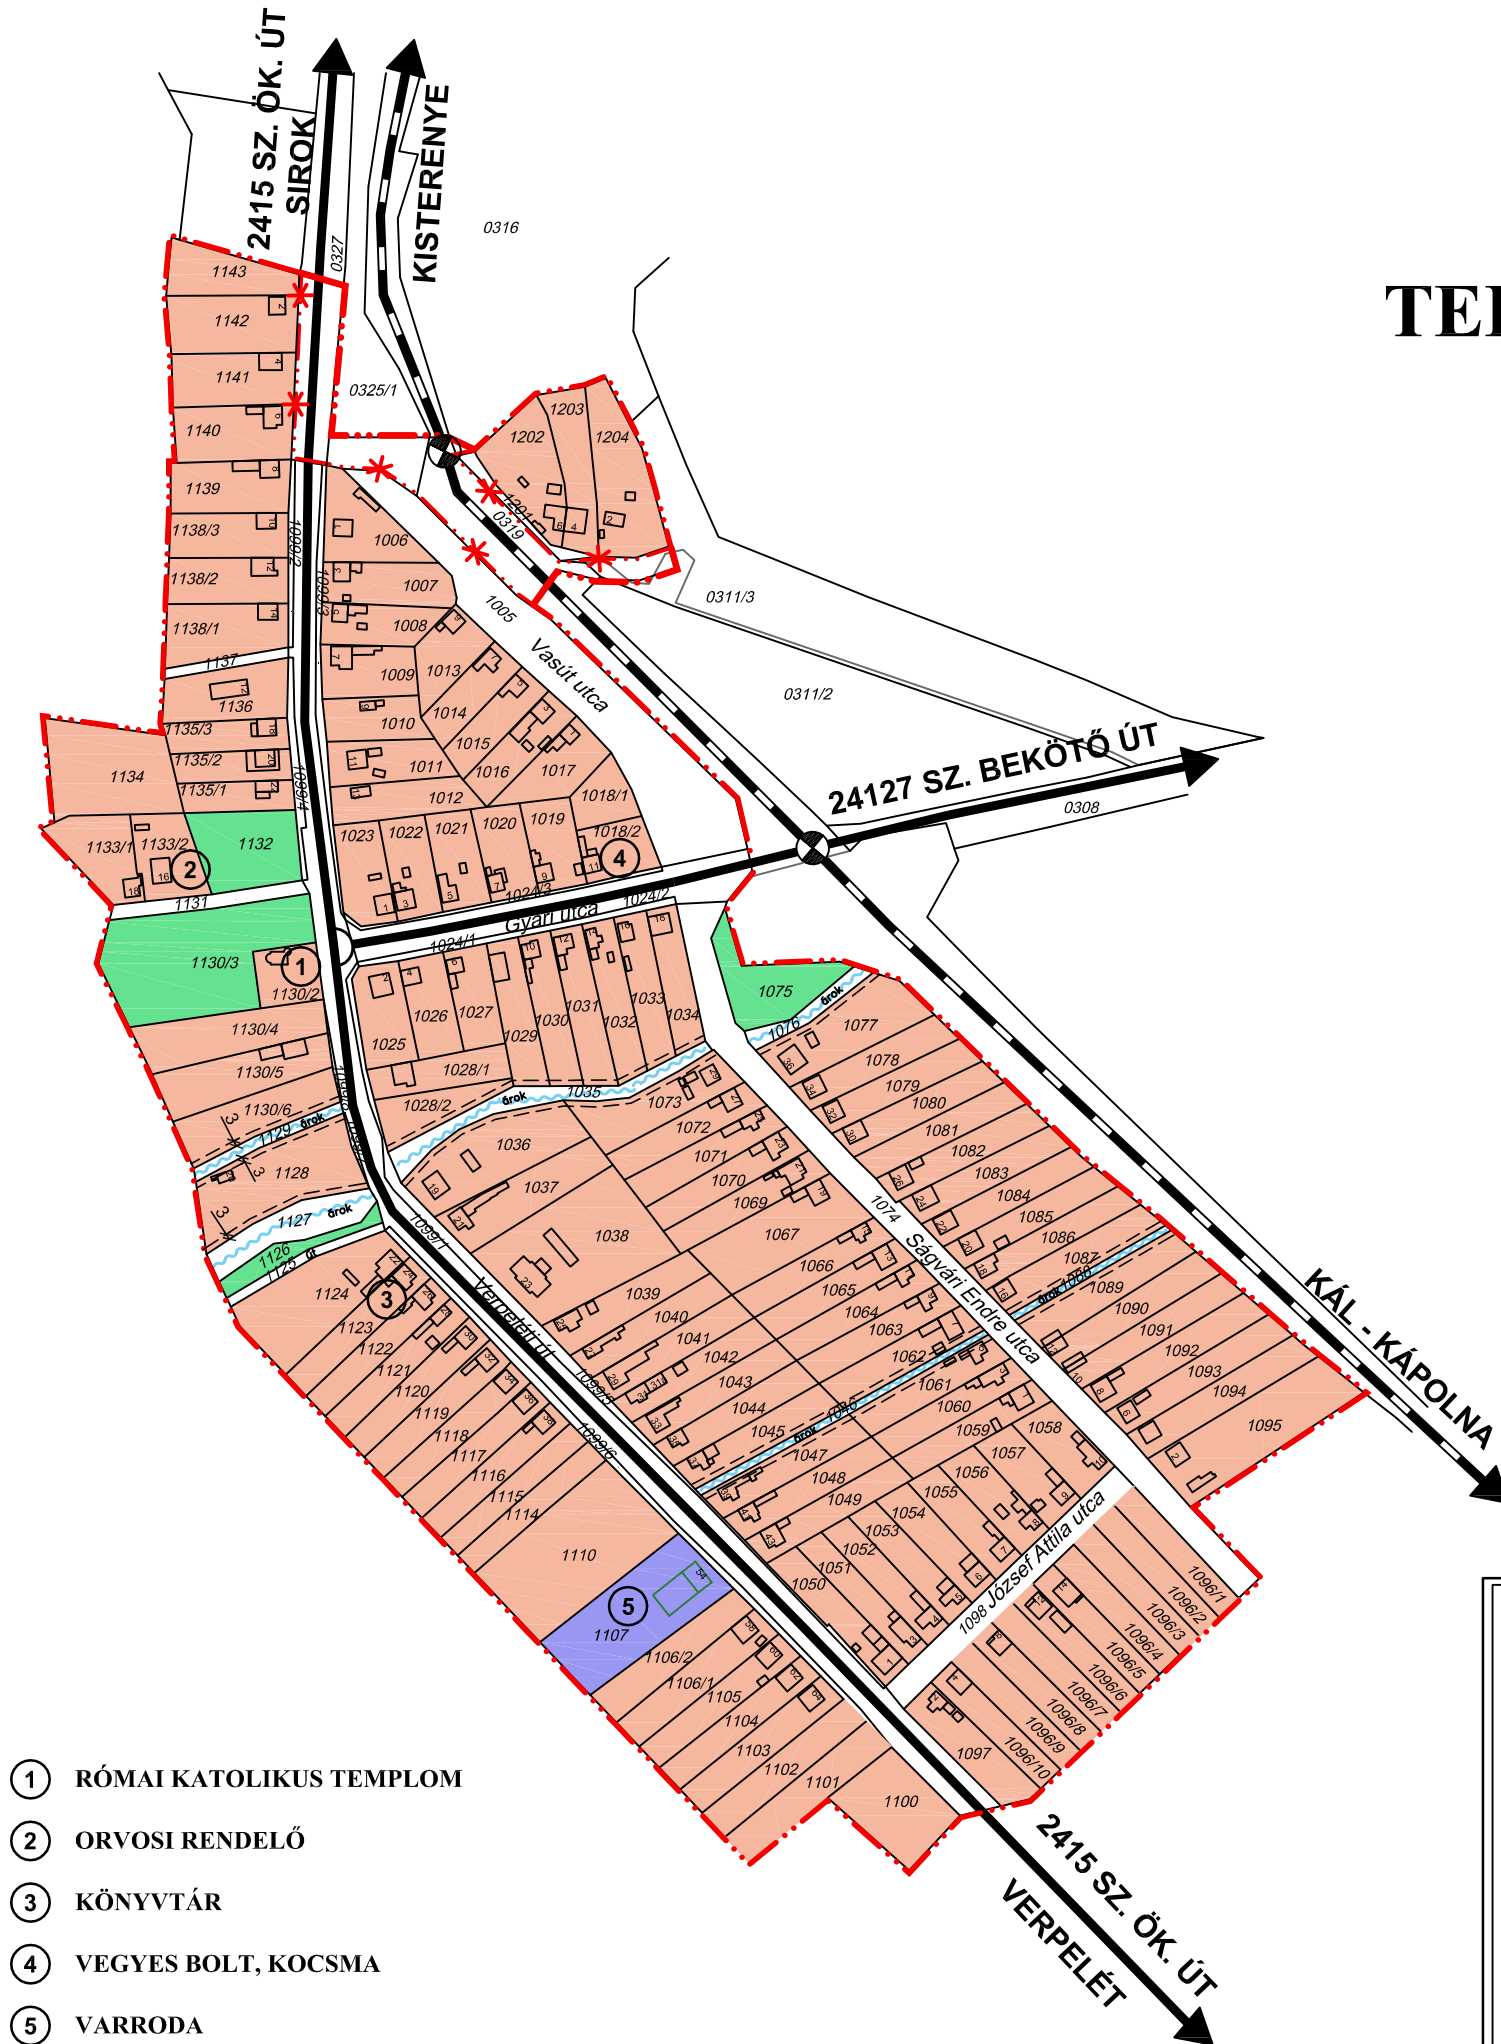

- ① RÓMAI KATOLIKUS TEMPLOM
- ② ORVOSI RENDELŐ
- ③ KÖNYVTÁR
- ④ VEGYES BOLT, KOCSMA
- ⑤ VARRODA



EGRI ÉPÍTÉSZ IRODA KFT. EGER, Dobó u. 18.  
Tel: 36/511-573 Fax: 36/411-890 egriepir@egriepir.hu

A terv megnevezése:		Munkaszám:
<b>SIROK</b>		<b>092008/13</b>
<b>TELEPÜLÉSRENDEZÉSI TERVE</b>		Rajzszám:
		<b>T-3</b>
Tervlap megnevezése:		Lépték:
<b>KÖKÚT</b>		<b>M=1:4000</b>
<b>TELEPÜLÉSSZERKEZETI TERV</b>		Dátum:
Településtervezők:	Szerkesztő:	<b>2010. 07.</b>
VISNYEI GYÖRGYI FOHL KÁROLY	BERCZ IBOLYA EDIT	